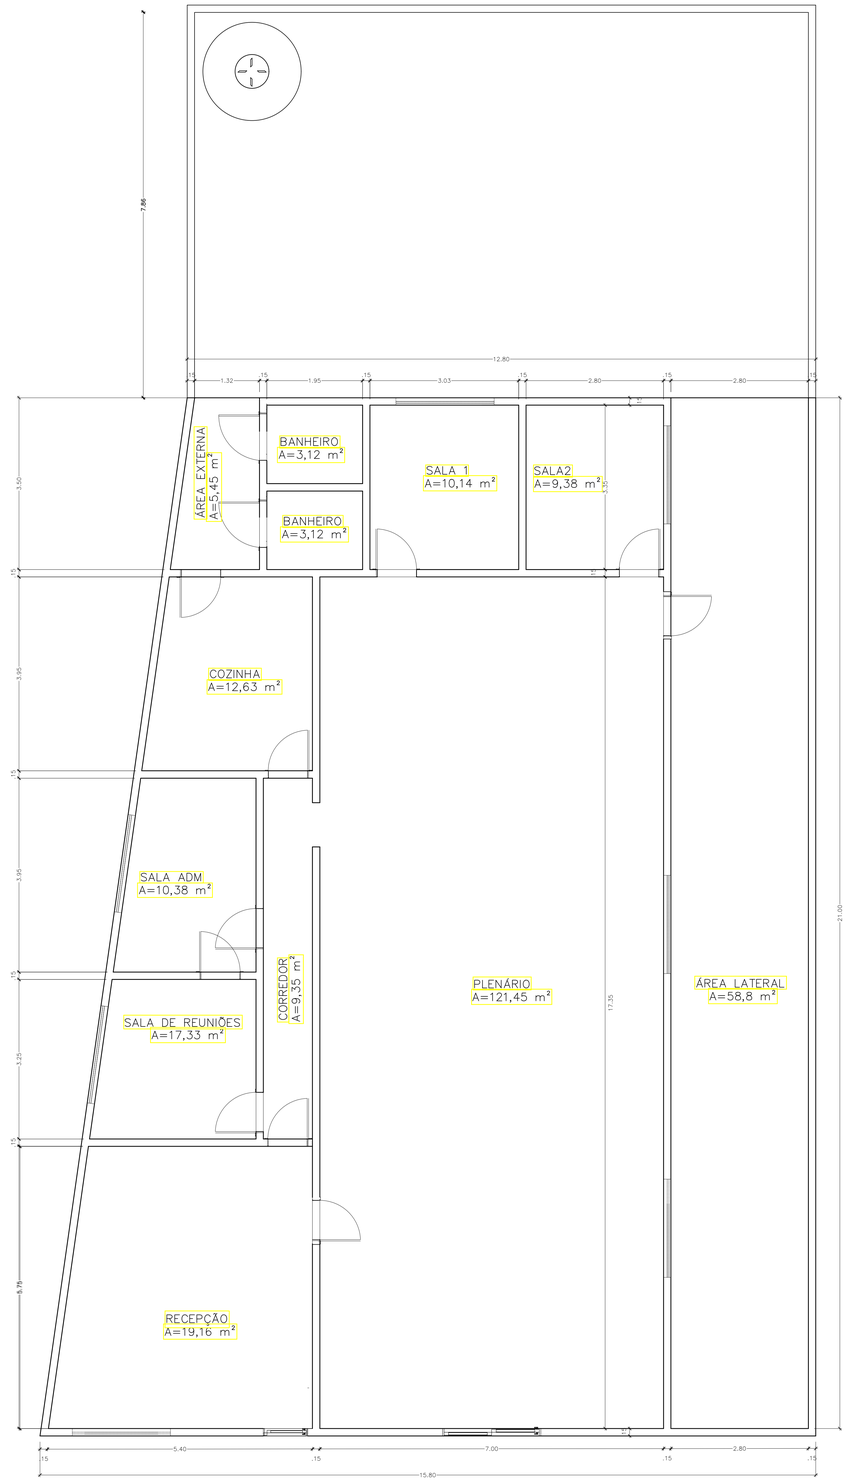


LEGENDA DE ESQUADRIAS

CÓD.	SÍMBOLO (PLANTA)	DESCRIÇÃO / LOCALIZAÇÃO	DIMENSÃO	QTD.
J1		Janela Recepção, Sala de Reuniões, Sala ADM; Sala 1, Sala 2 e Plenário (2 un.)	2,00 × 1,00 m	07
PC1		Porta de correr – 1 folha Recepção (fachada sul)	L = 0,90 m	01
PC2		Porta de correr – 2 folhas Plenário (fachada sul)	L = 2,00 m	01
PM1		Porta de abrir – madeira Banheiros (2 un.)	L = 0,90 m	02
PM2		Porta de abrir – madeira Sala 1, Sala 2, Sala ADM, Sala de Reuniões, Cozinha (2 un. : Corredor e Área Externa), Corredor, Recepção/Plenário e Plenário/Area Lateral	L = 0,80 m	09

Dimensões em metros. Altura das portas e peitoril das janelas a definir em projeto.

ÁREA TOTAL EDIFICADA = 302,46 M²

TELHADO 2 ÁGUAS = 240,06 M²

TELHADO 1 ÁGUA = 65,42 M²

Revisão	Data
Revisão	Data

SALIS MACENA BARBOSA:99389932300
Assinado de forma digital por SALIS MACENA BARBOSA:99389932300
Dados: 2026.11.04 19:17:20 -03'00'

SALIS MACENA BARBOSA
ENGENHEIRO FISCAL
CREA: 111960374SMA

Responsável Técnico	CREA:	ASSINATURA:

OBRA PÚBLICA

PROPRIETÁRIO: PREFEITURA MUNICIPAL SÃO PEDRO DA AGUA BRANCA — ASSINATURA:

CNPJ: 01.621.270/0001-82

ENDEREÇO: RUA SÃO LUIS, 705, CENTRO, SÃO PEDRO DA ÁGUA BRANCA

PLANTA BAIXA

PLANTA BAIXA, DETALHES, SIMBOLOGIA, CONVENÇÕES E NOTAS.

ÁREA TERRENO:404,00m²		ÁREA CONSTRUÍDA: 302,00M²	
ESCALA:	DATA DE EMISSÃO: OUTUBRO/2026	NÚMERO: 1/1	REVISÃO: